REVISION / REVIZE				
REV	ECO	DATE / DATUM	AUTHOR / AUTOR	DESCRIPTOIN / POPIS
02	Z015	18.1.2023	ŘEZBA	Vypuštěn proudový chránič
03		23.9.2024	ŘEZBA	změna číslování
04		18.9.2025	MÁCHALOVÁ	Text „Příloha č. 4 Smlouvy o dílo“ byl z výkresu odstraněn.

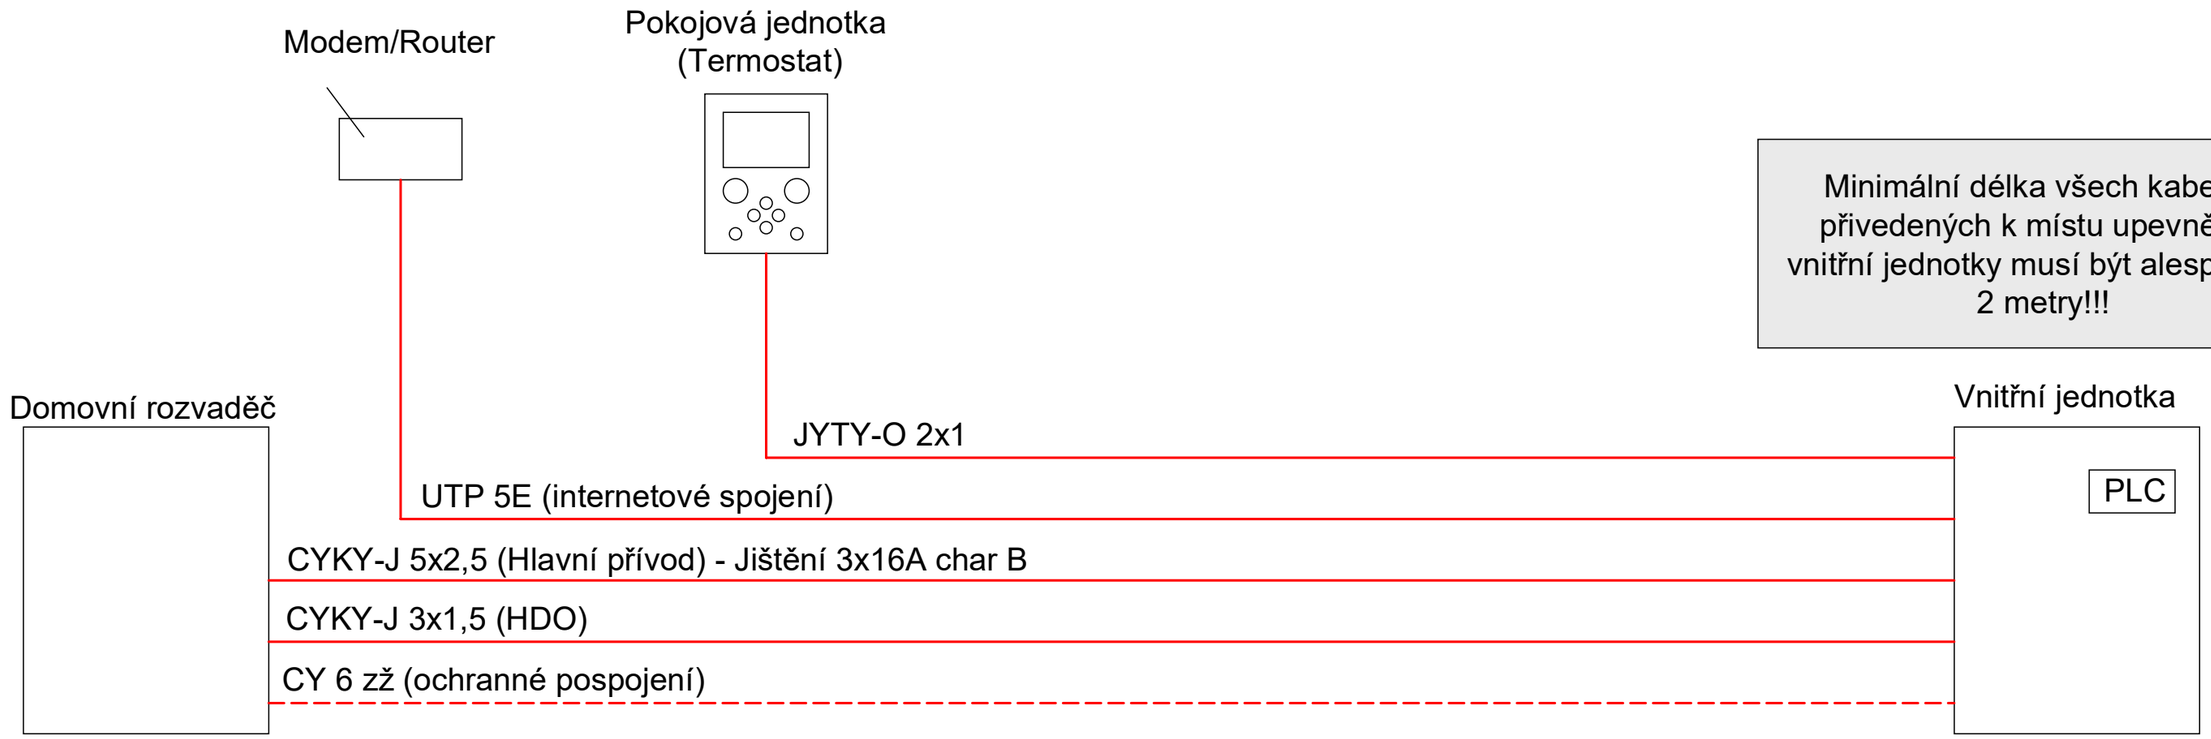

Minimální délka všech kabelů přivedených k místu upevnění vnitřní jednotky musí být alespoň 2 metry!!!

- Objednatel zajistí vodiče, které jsou ve schématu vyznačené červeně
  - Hlavní přívod - CYKY-J 5x2,5
  - Ochranné pospojení - CY 6 zž
  - Internetové spojení - UTP cat 5E
  - Pokojová jednotka (termostat) - JYTY-O 2x1
  - Ovládání HDO/spínaný vodič střední - CYKY-J 3x1,5
- Silové připojení musí být řádně jištěno
- Doporučujeme instalovat přepěťovou ochranu
- Jištění hlavního přívodu vč. záložního zdroje: 3x16A char B
- Všechny akumulační nádoby i zásobníky TUV musí být elektricky pospojeny se zemnícím vodičem (PE)

TITLE / NÁZEV DÍLU:	PART NUMBER / ČÍSLO DÍLU:	DOC. /DOKUMENT:	REVISION / REVIZE:	AUTHOR / KRESLIL:	APROVED BY / SCHVÁLIL:	DATE / DATUM:	SHEET / LIST:
Kabelové propojní Grandis N	AC-B007-CZ	XK	04	ŘEZBA	MÜLLER	18.9.2025	1